



Bayti Properties Turkey

بيتي العقارية ... لرؤيتك المستقبلية



Bayti Properties Turkey



bp-3402

www.bayti-properties.com

موقع المشروع
The Project Location



bp-3402

الذي يقع في منطقة سلطان غازي في اسطنبول الأوروبية
التي تعد من أحدث المناطق في اسطنبول

Which is located in Sultangazi district in European Istanbul
Which is one of the newest areas in Istanbul



مول أوف اسطنبول
Mall of Istanbul

11 km



ميدان تقسيم
Taksim Square

23 km



مطار اسطنبول
Istanbul Airport

25 km

1 km

محطة الميترو
Metro Station



5 km

ملعب باشاك شهير
Basaksehir Stadium



8 km

مدينة المشافي
Hospital City



معلومات المنطقة Area Information



تقع منطقة السلطان غازي في القسم الأوروبي لمدينة اسطنبول بين مناطق غازي عثمان باشا والسلطان أيوب، بمحاذاة الطريق الرئيسي TEM.

وتبعد السلطان غازي عن مطار اسطنبول ما يقارب 30 كم ، و 20 كم عن ميدان تقسيم ، ويتوفر فيها العديد من الجامعات والمدارس التركية الحكومية والخاصة .

تعد المنطقة من أحدث الأحياء في إسطنبول الأوروبية وتحظى باهتمام كبير من قبل بلدية إسطنبول الكبرى وبلدية السلطان غازي ، وقد شهدت المنطقة العديد من مشاريع البنية التحتية كما تواصل العمل على المشاريع المستقبلية مثل انشاء محطات الميترو والترام واي ، وتشتهر المنطقة بالحدائق والمنتزهات بالإضافة الى المراكز التجارية مثل فيجا مول.

Sultan Gazi is located in the European section of Istanbul between the districts of Gaziosmanpaşa and Eyüpsultan, along the TEM main road.

Sultan Gazi is approximately 30 km from Istanbul Airport, and 20 km from Taksim Square, and there are many Turkish public and private universities and schools in it. The region is one of the newest neighborhoods in European Istanbul and is receiving great attention by the Greater Istanbul Municipality and Sultan Ghazi Municipality.

The region has witnessed many infrastructure projects and continues to work on future projects such as the construction of metro and tramway stations, The area is famous for its gardens and parks, in addition to commercial centers such as Vega Mall.

معلومات المشروع Project Information

بناء واحد , 54 شقة
1 block, 54 apartments



أنواع الشقق (3+1 - 2+1)
Apartments Types (2+1 - 3+1)



قيد الانشاء
Under construction



مرافق المشروع Project Facilities



محلات تجارية
Shops



أنظمة حماية
Security systems



مواقف سيارات
Parking

حدائق ومنتزهات
Gardens



حدائق أطفال
Children's gardens



نادي رياضي
GYM





مخططات الشقق
Floor Plan



2+1 95 m2





3+1 121 m2



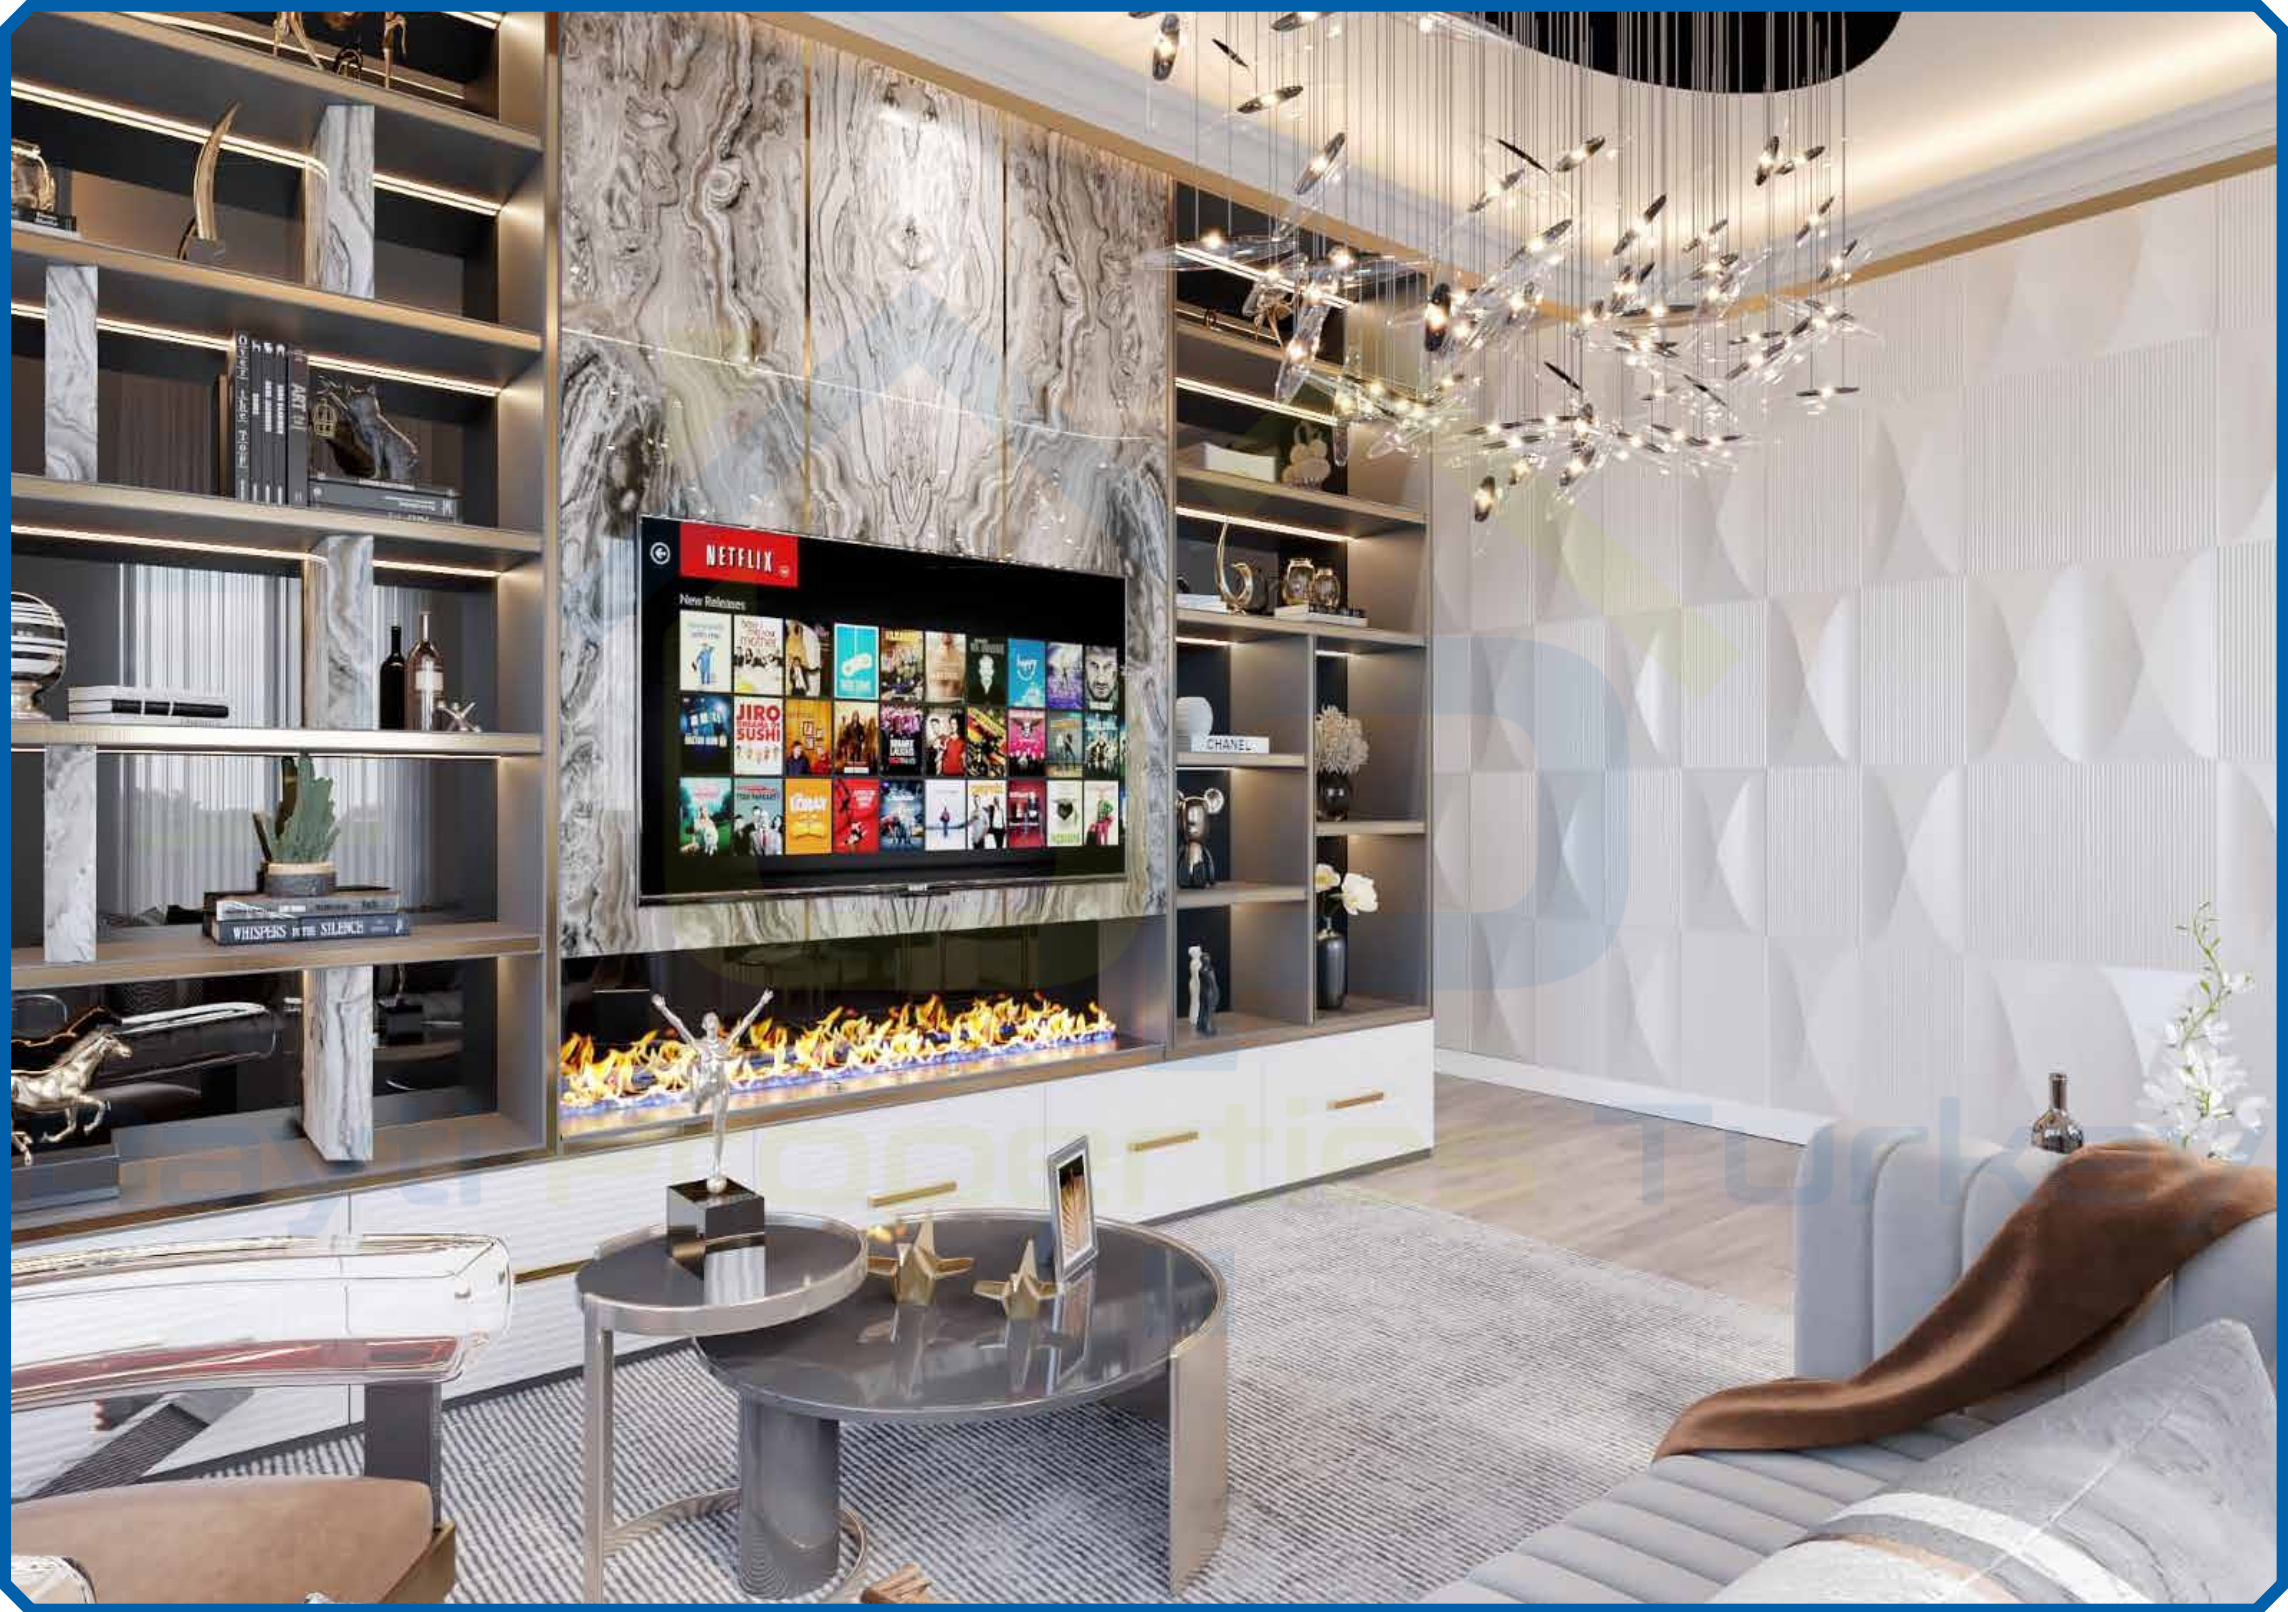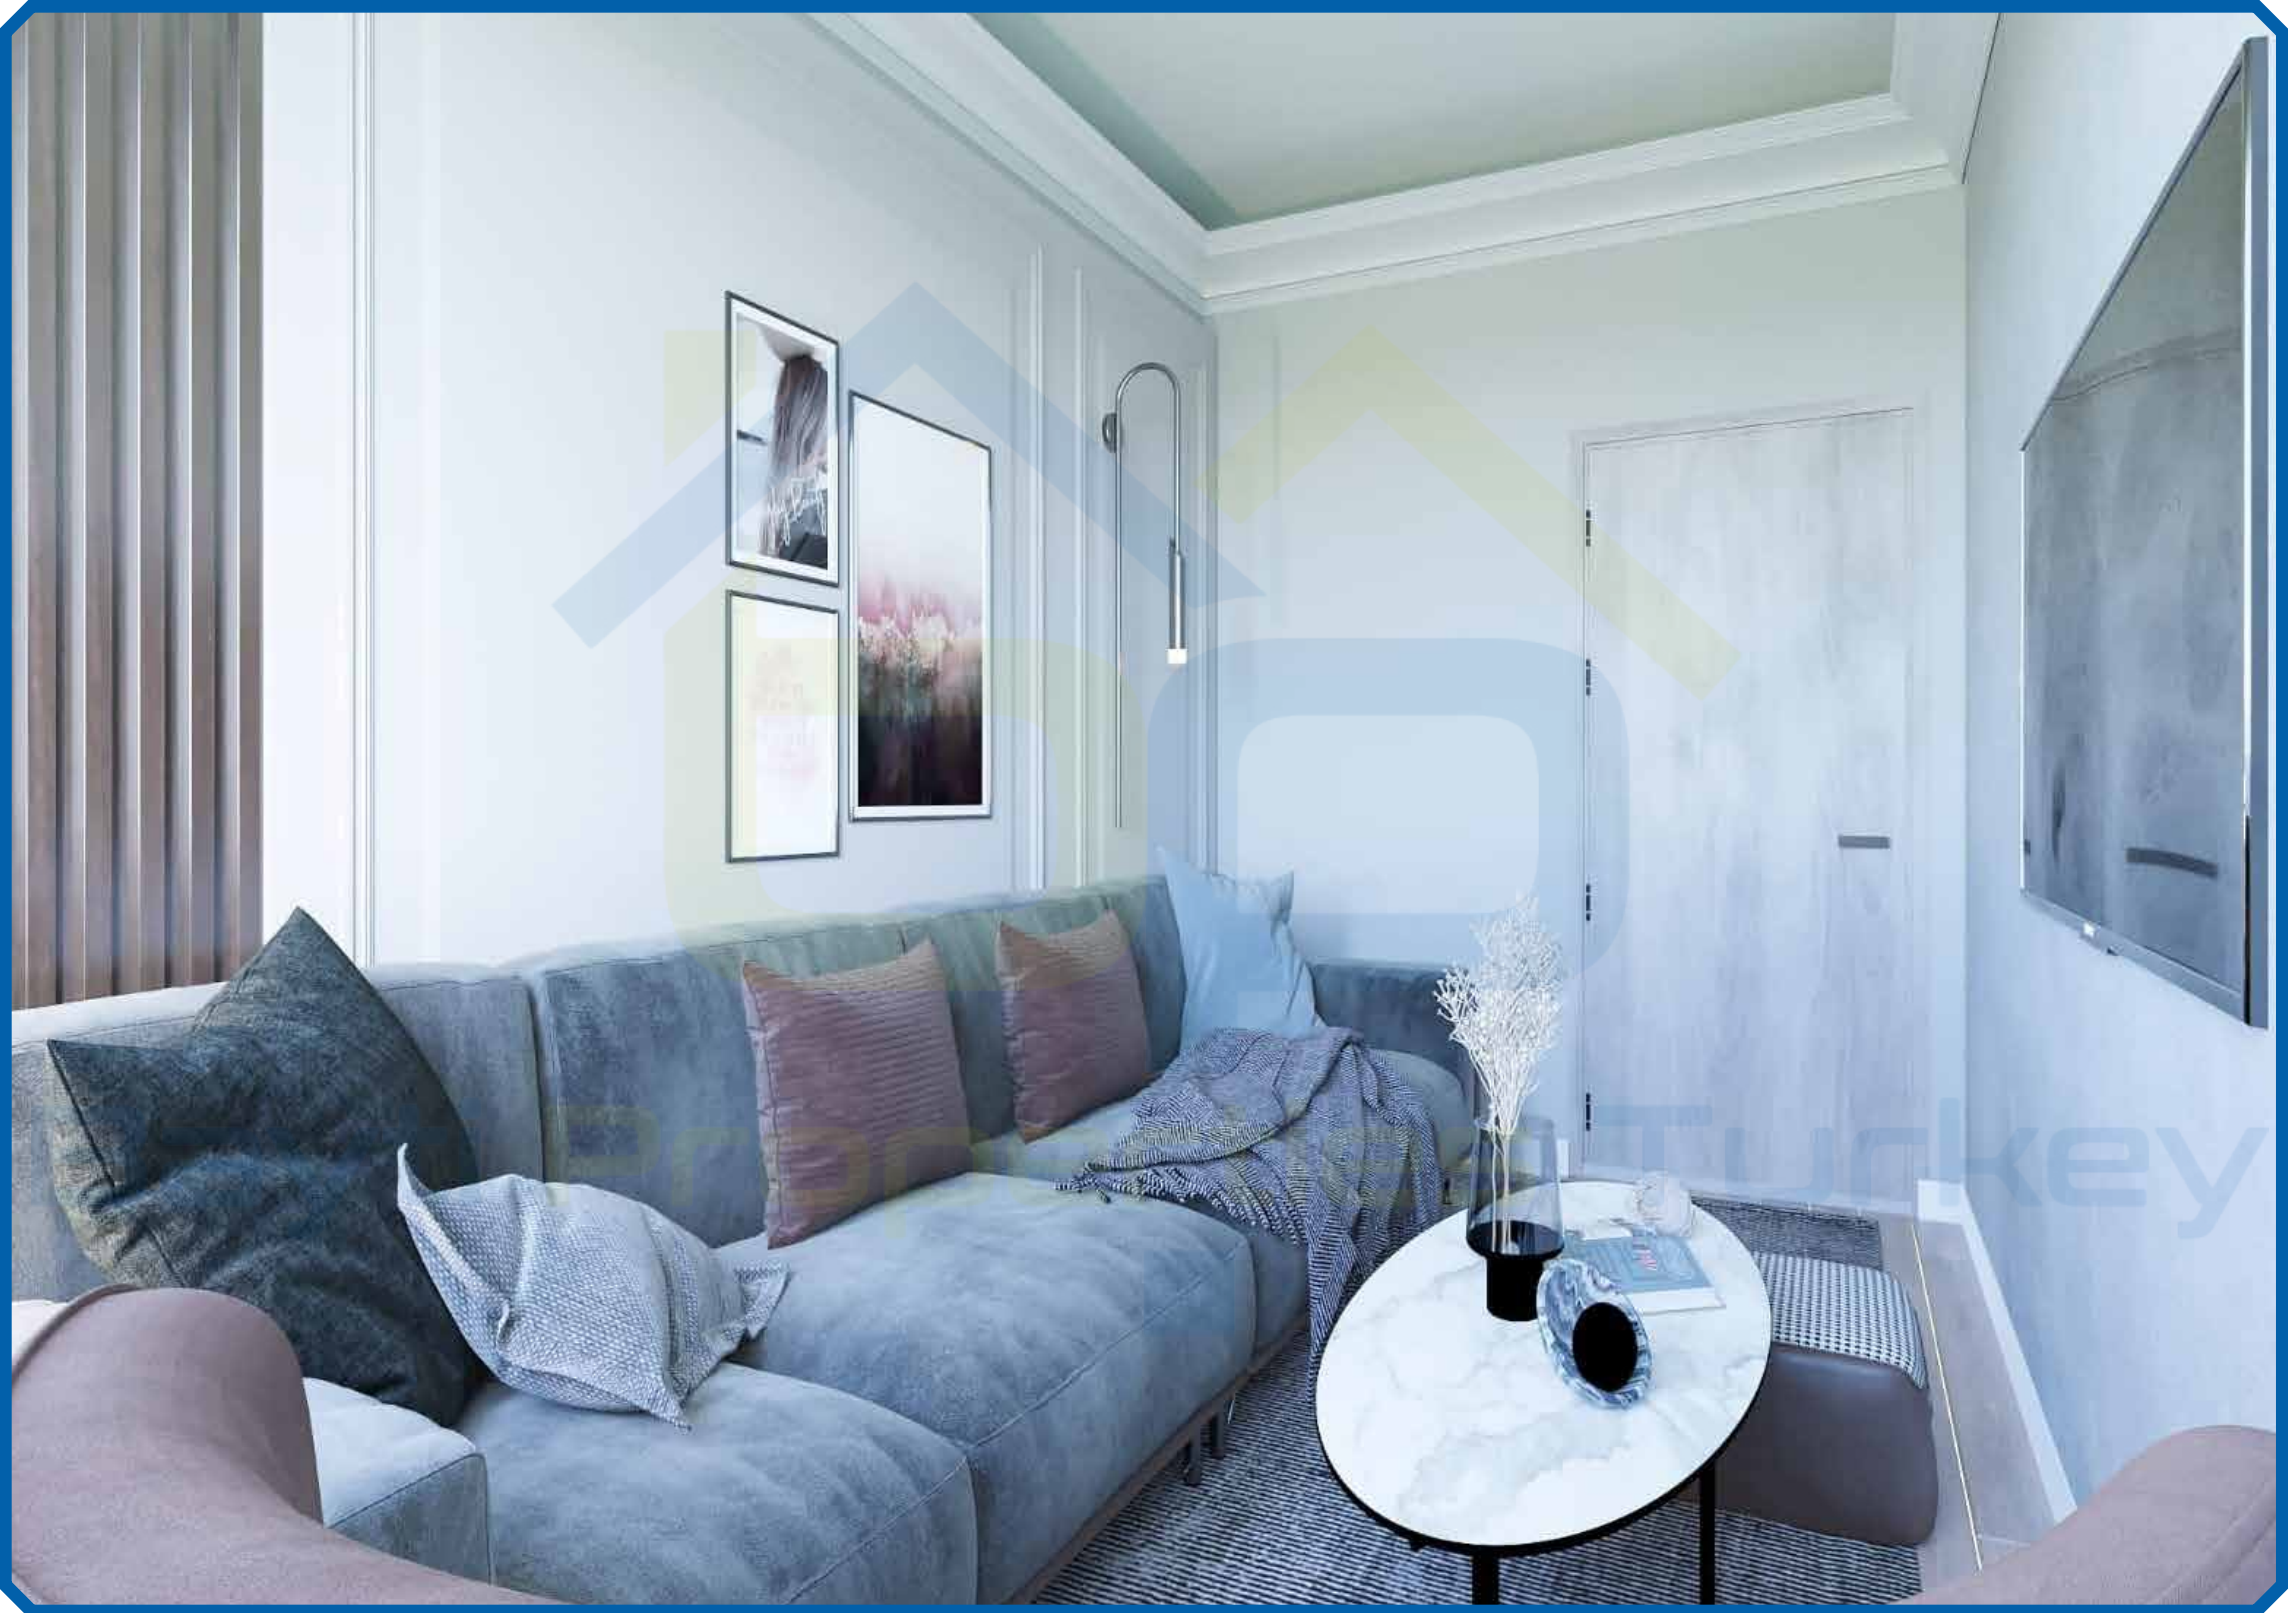

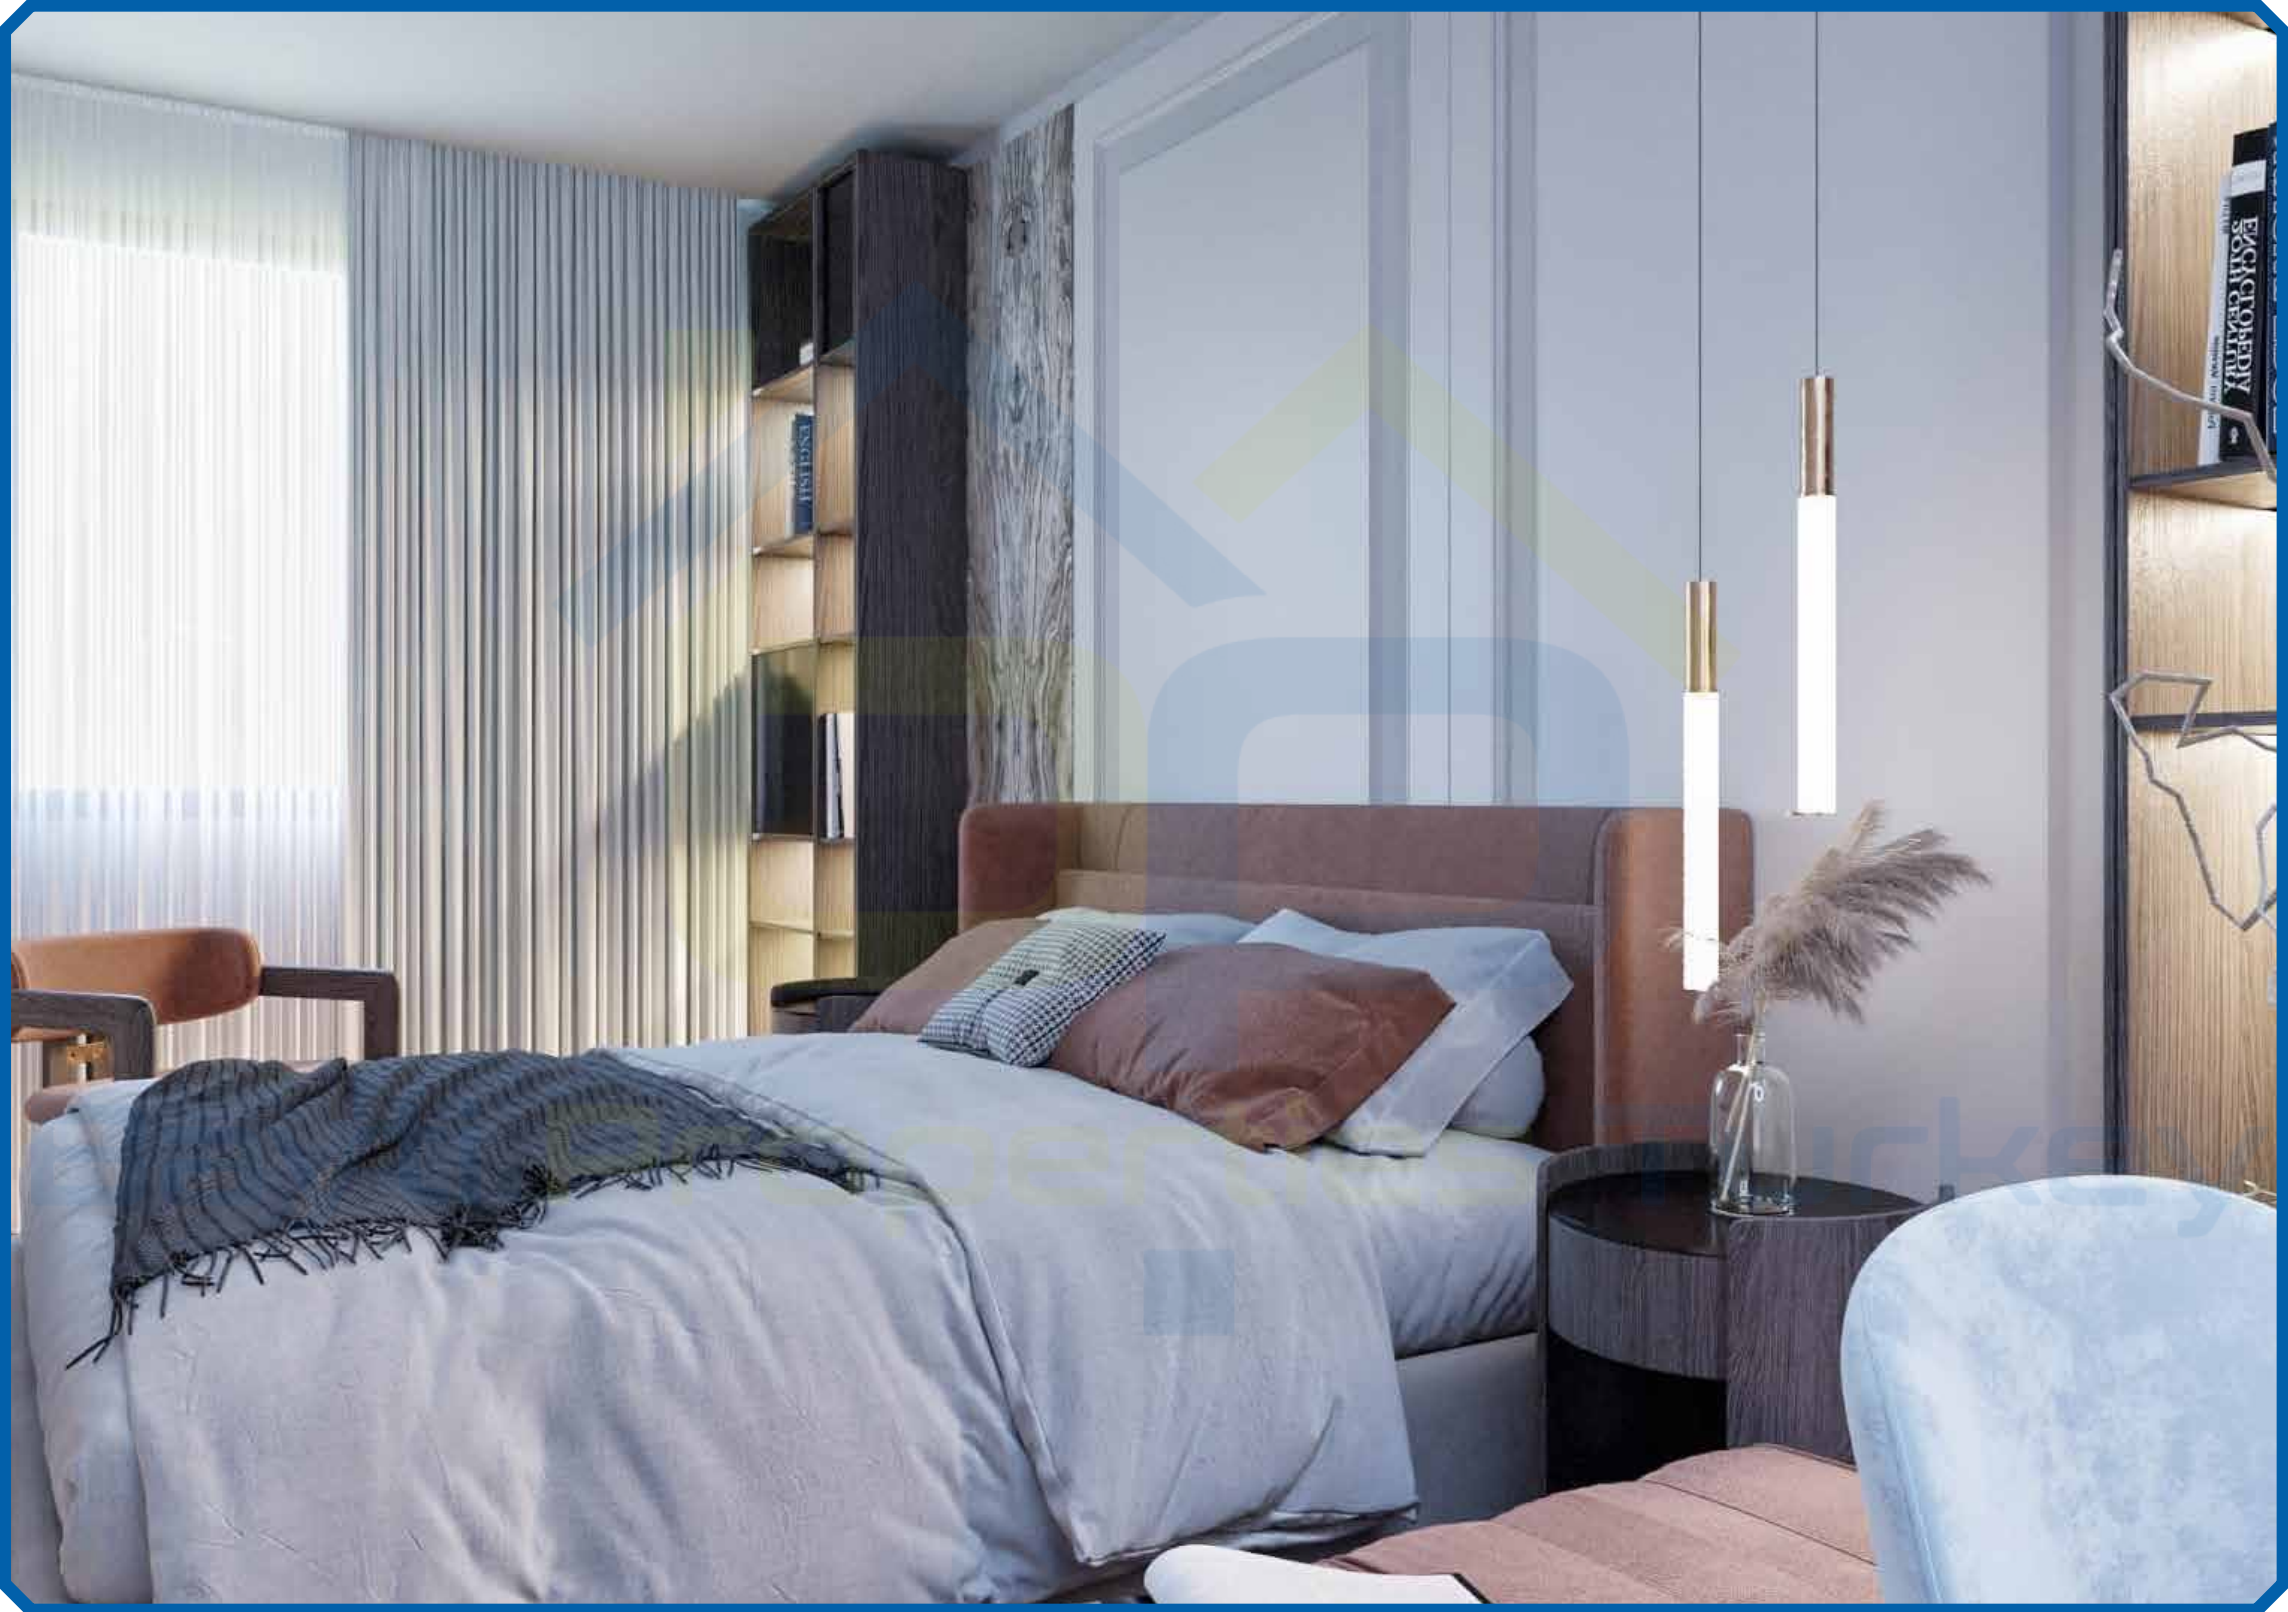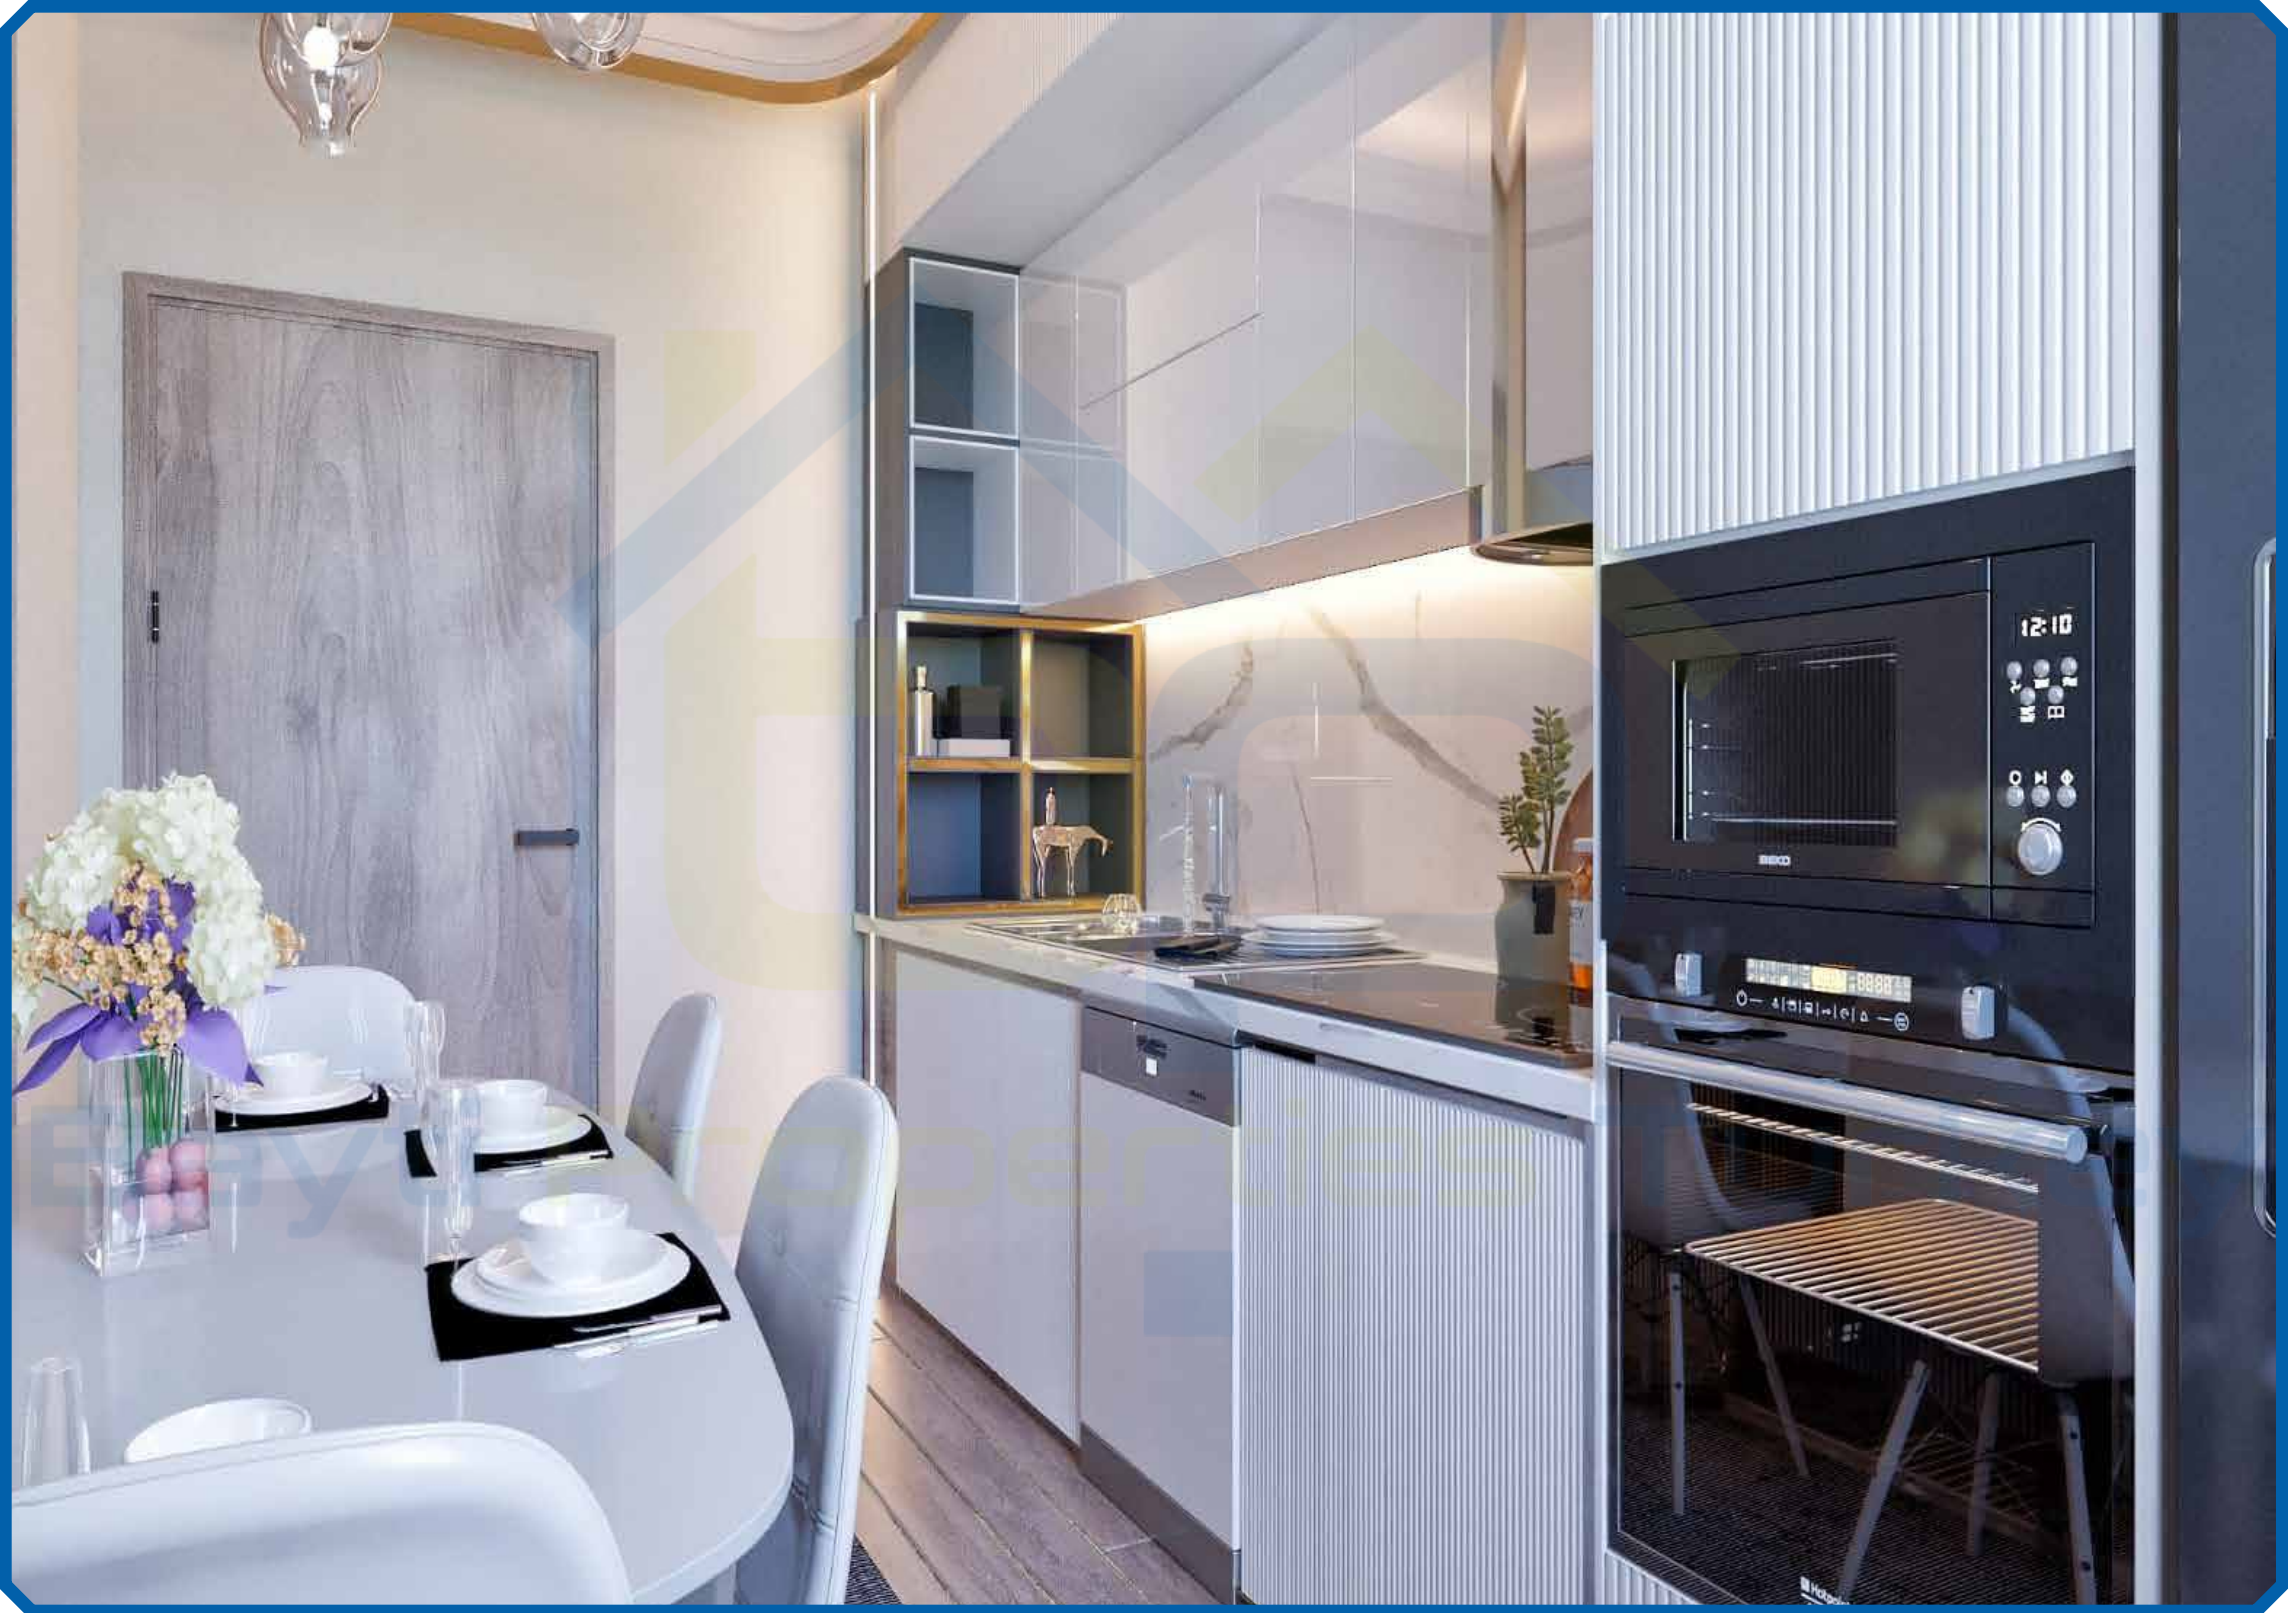

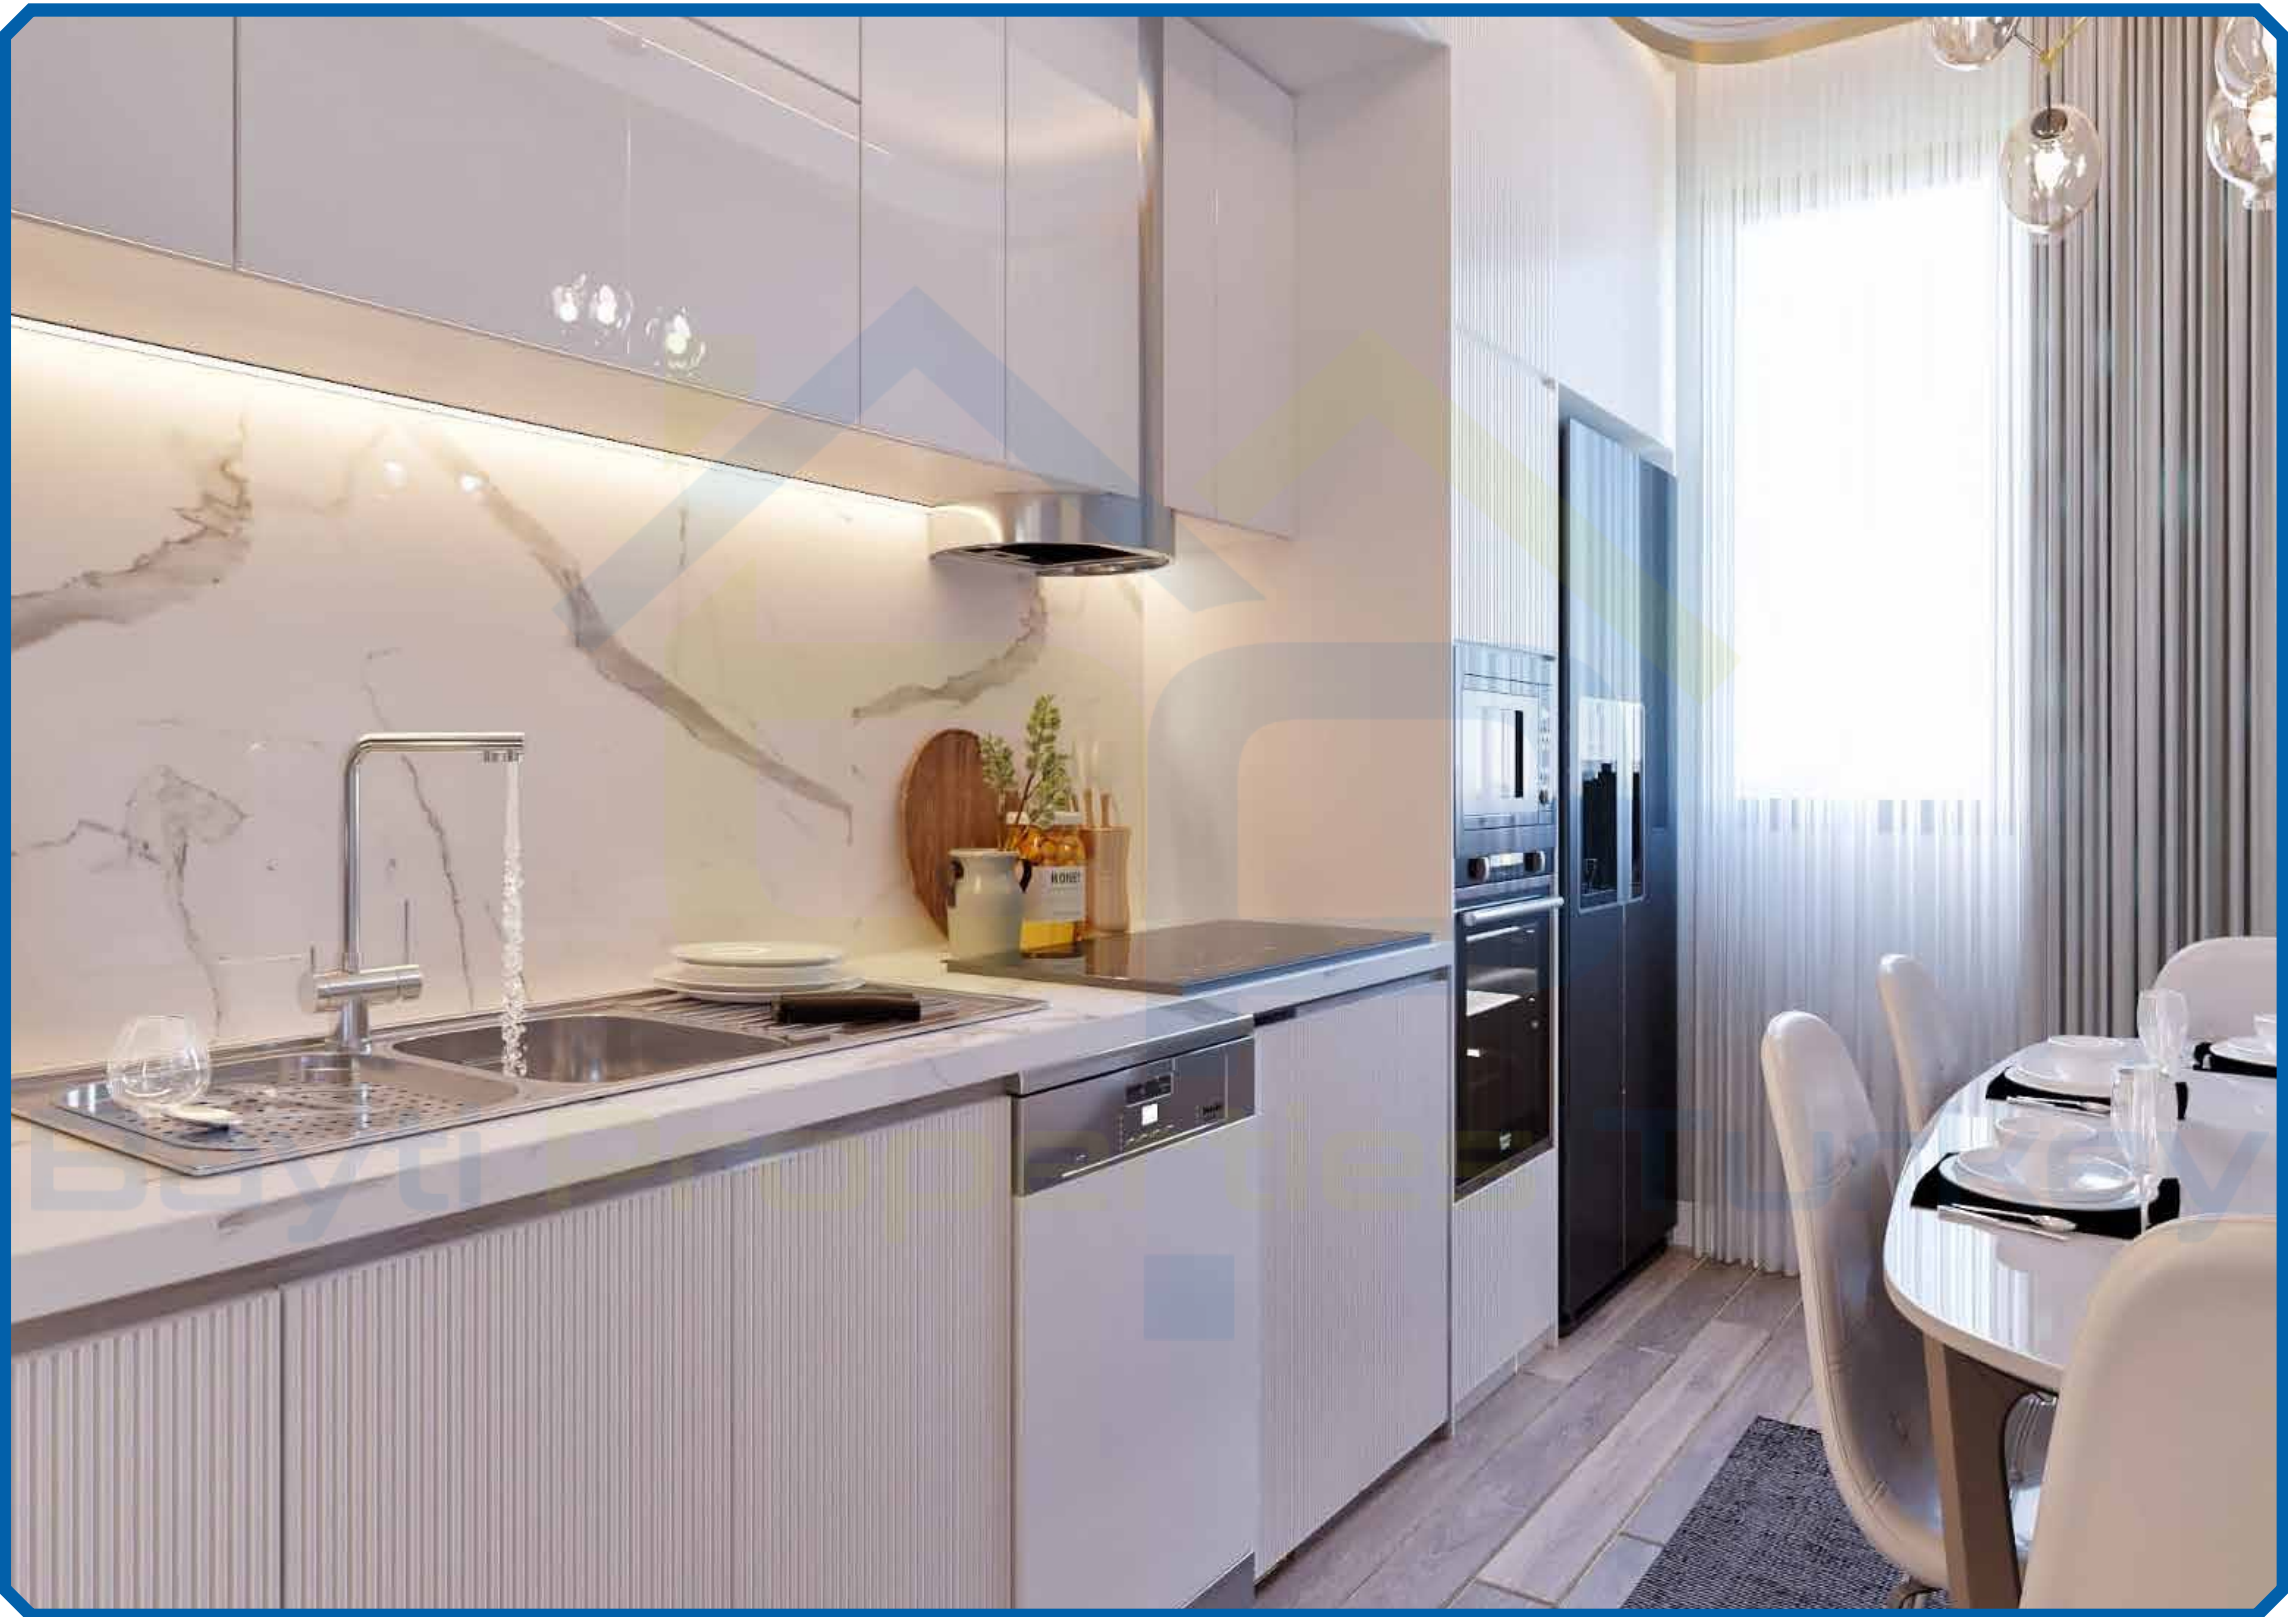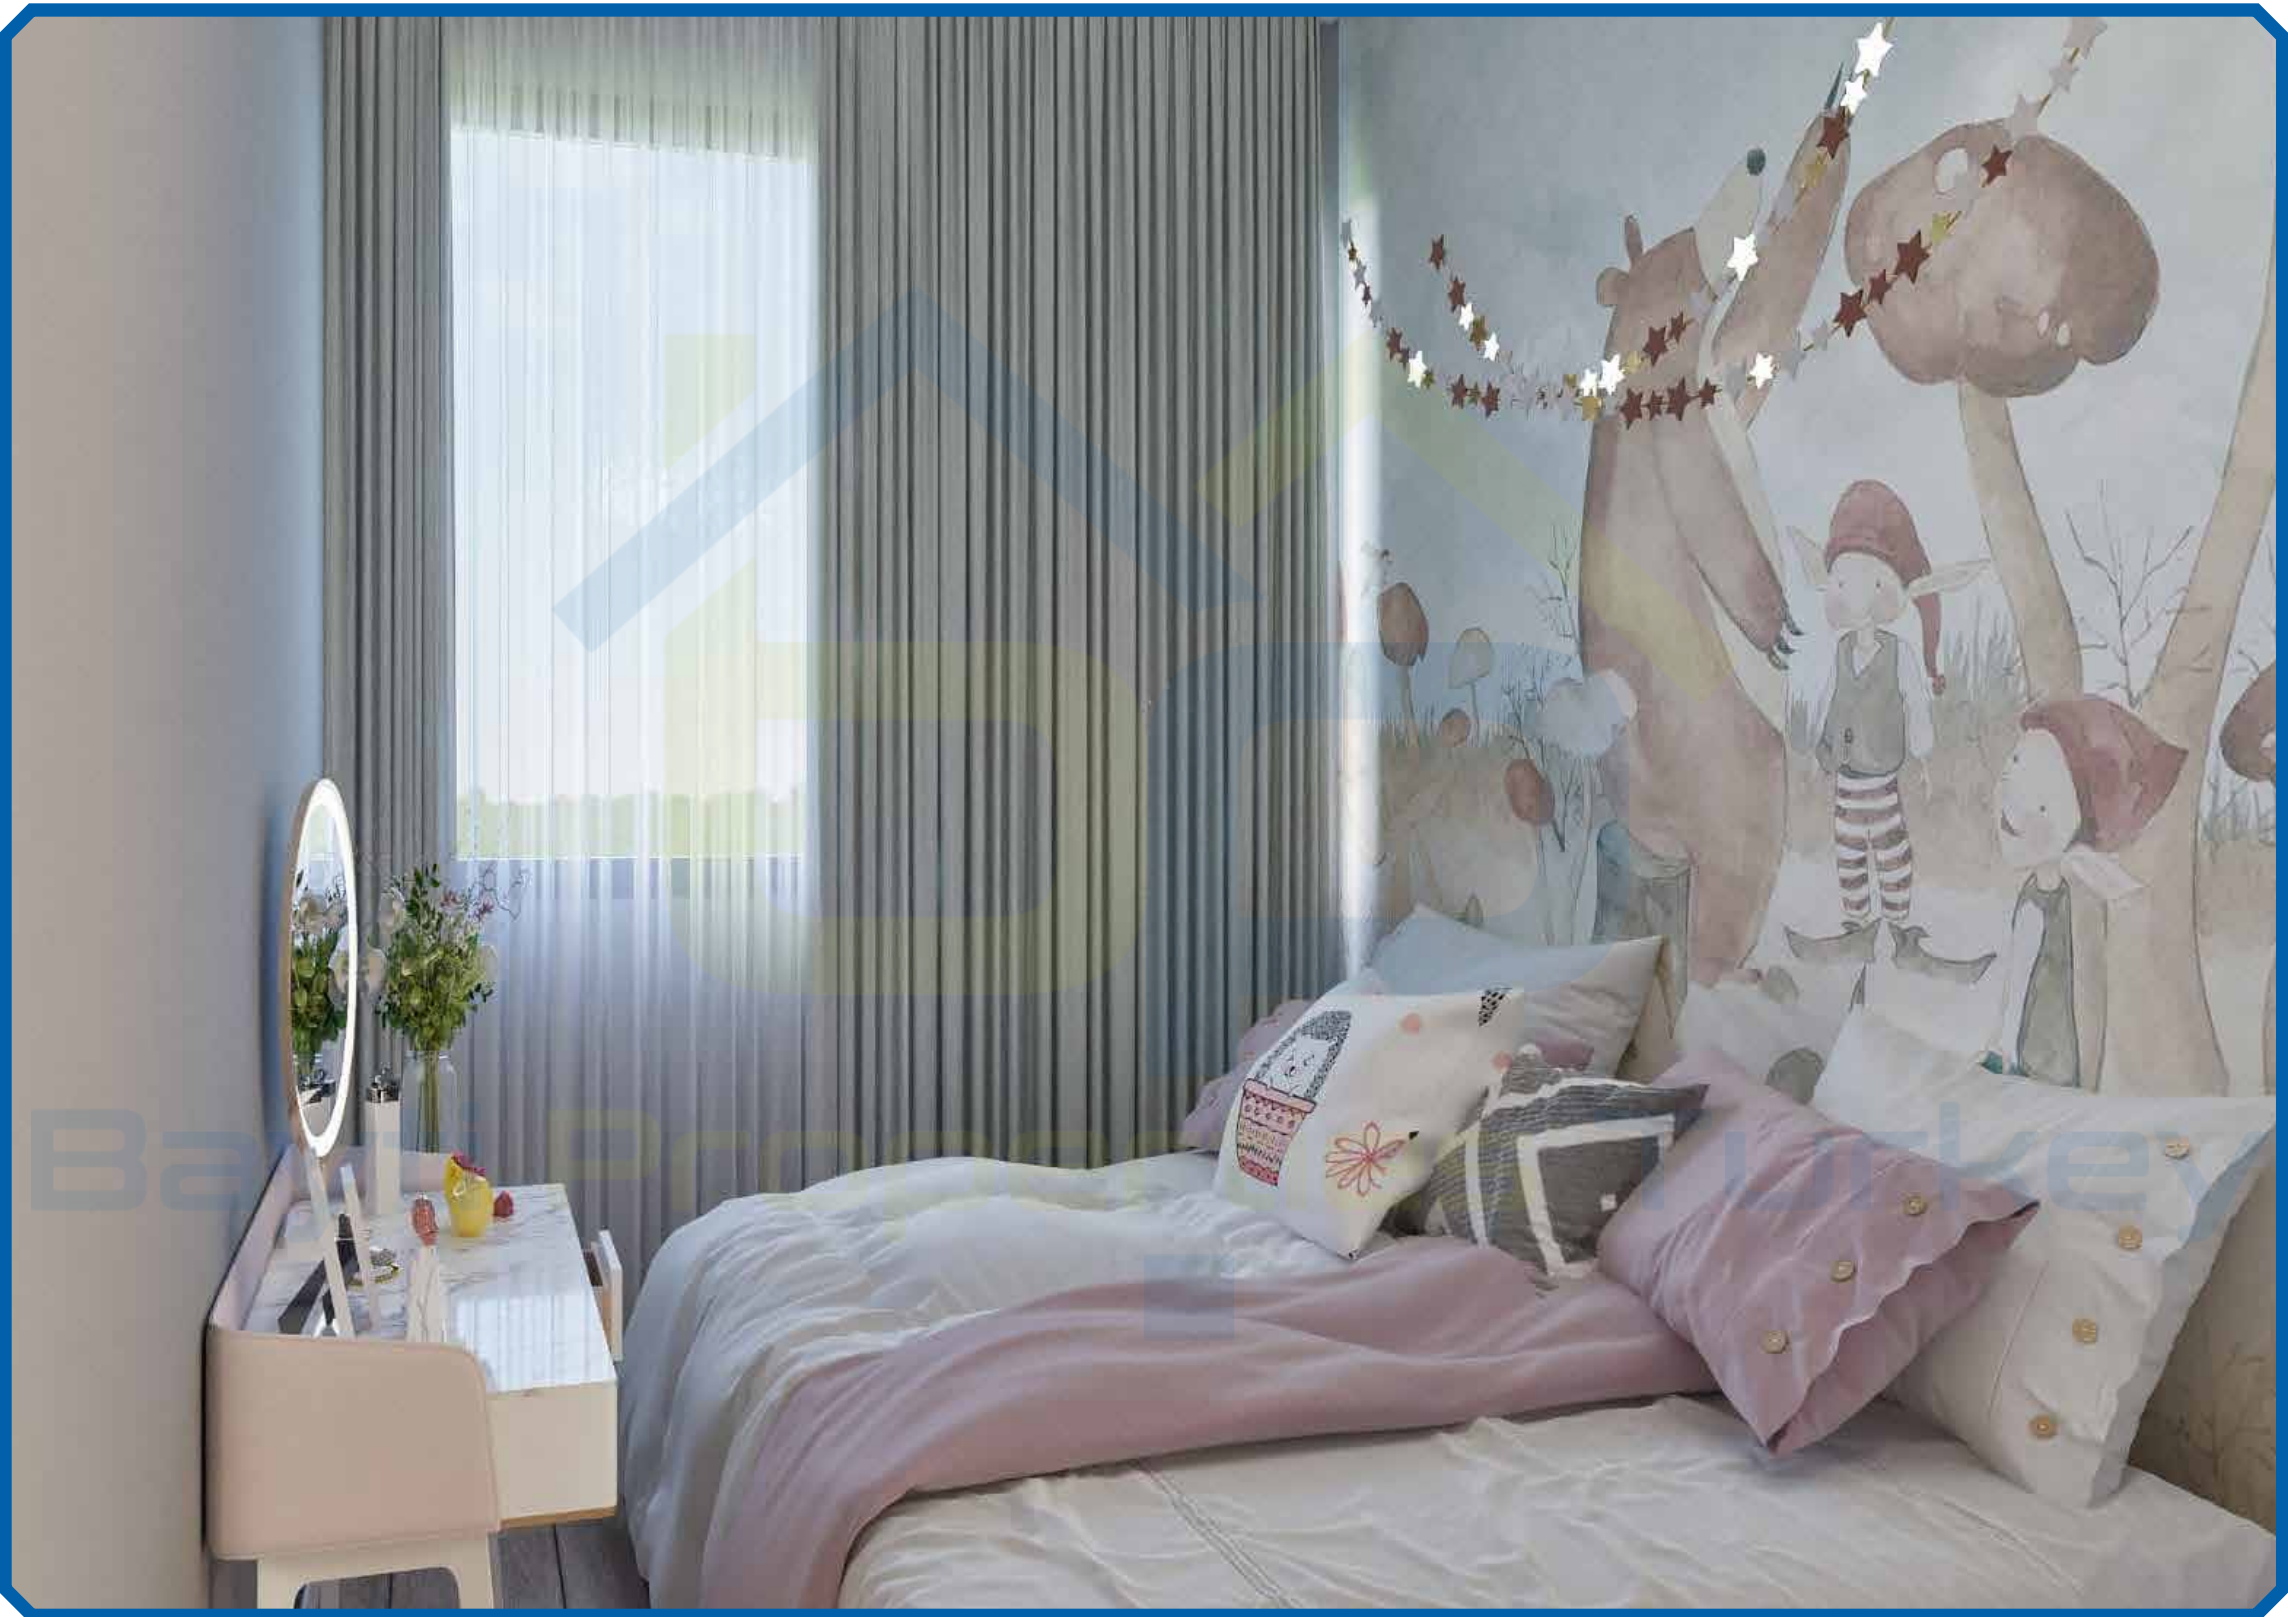



Contact us



Bayti Properties Turkey



+90 531 833 26 88



info@bayti-properties.com



www.@bayti-properties.com



Bayti Properties Turkey



Bayti Properties Turkey



Bayti Properties Turkey



Bayti Properties Turkey